



“Структурная схема СИВ”


Серверная

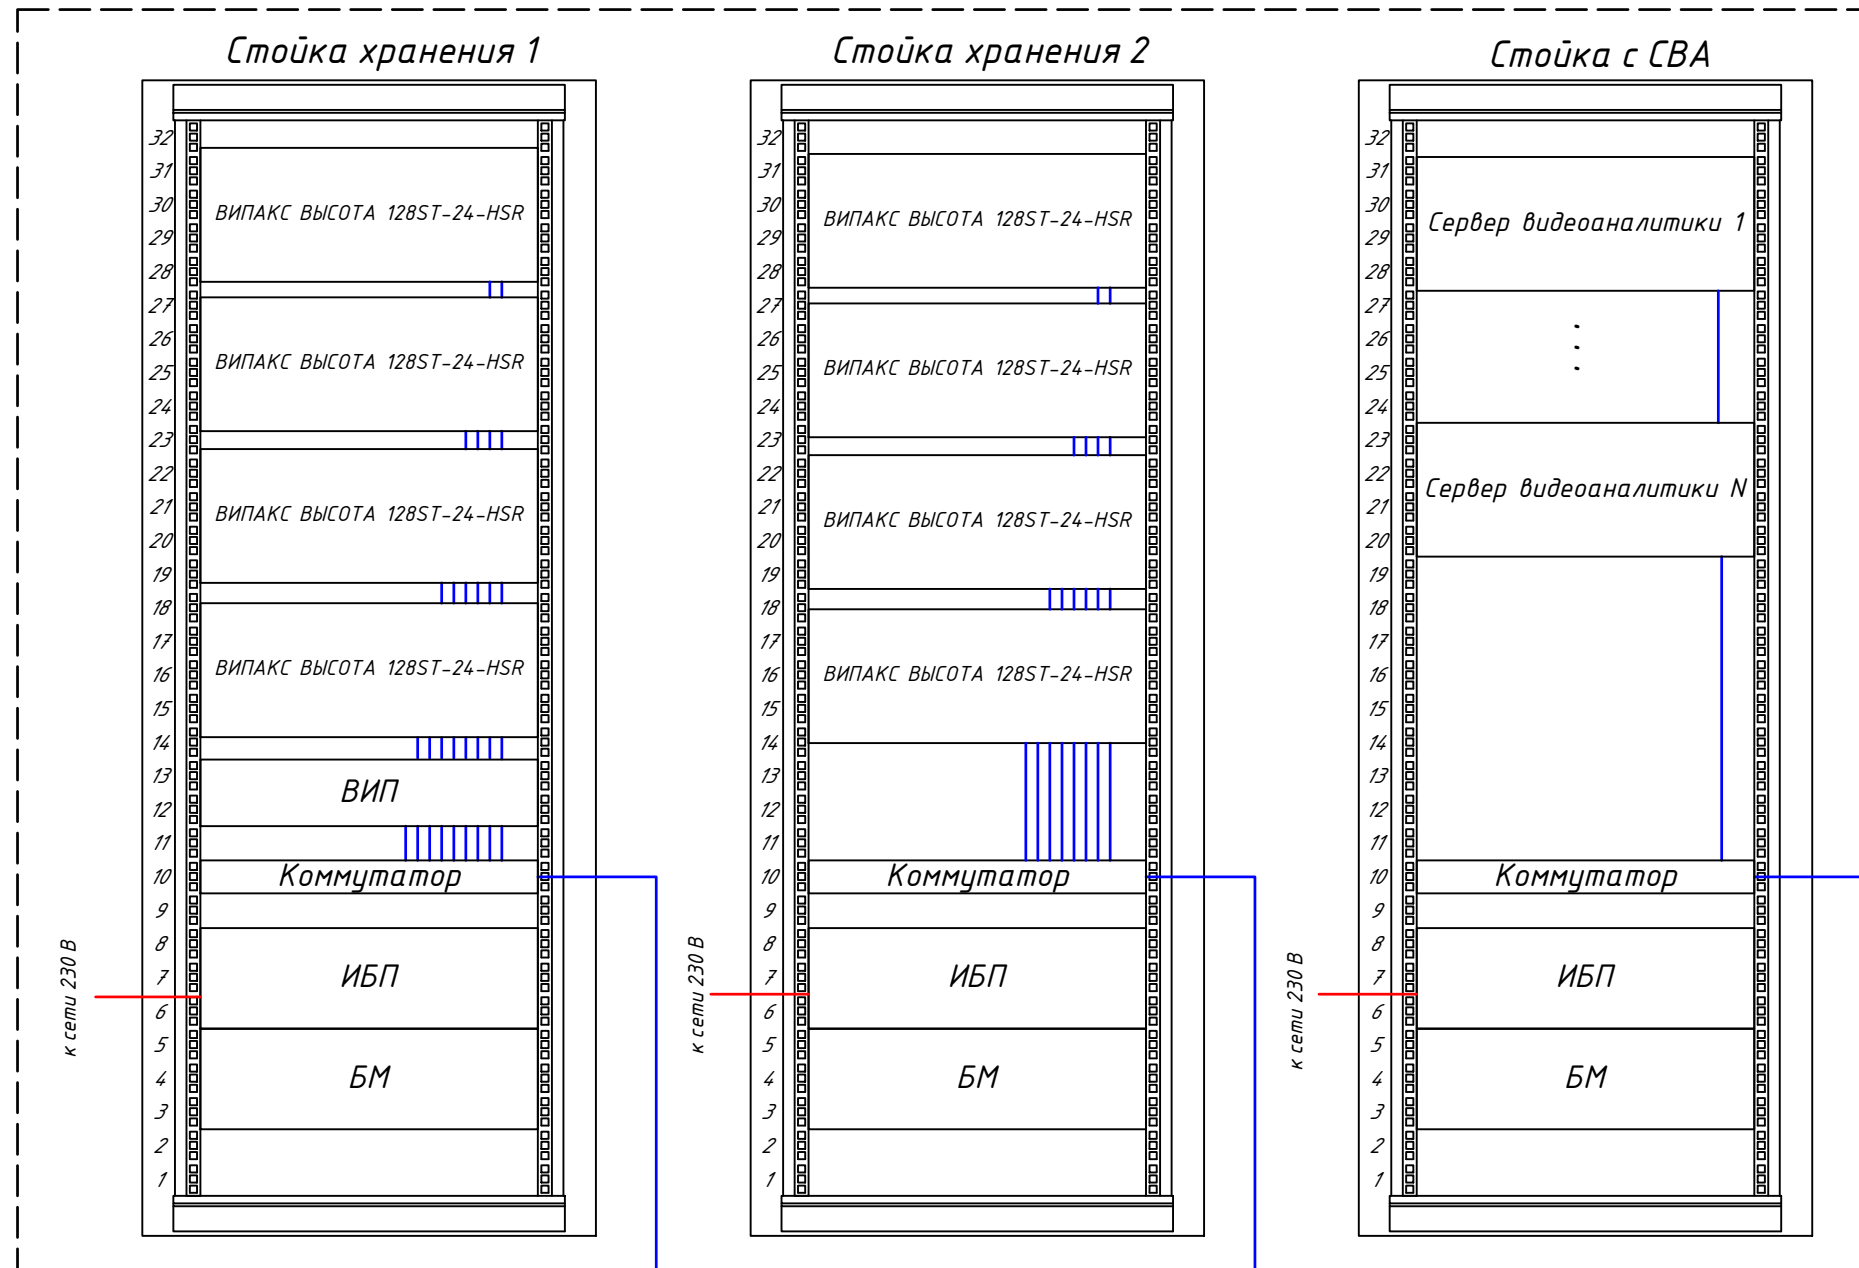


Мониторинговый центр

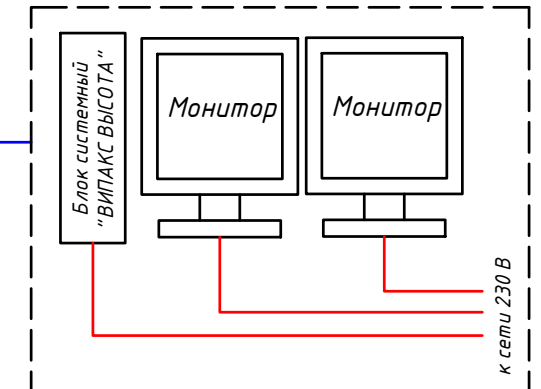


Автоматизированное рабочее место 1

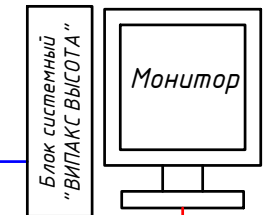

Автоматизированное рабочее место N

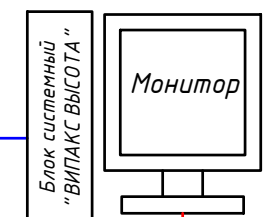


Камера Сокол 1 “АйТек ПРО”

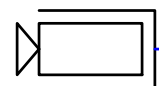

PoE

100 Мб/с


Камера Сокол N “АйТек ПРО”

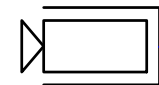

PoE

100 Мб/с


Камера Сокол 1 “АйТек ПРО”

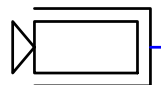

PoE

100 Мб/с

Камера Сокол N “АйТек ПРО”

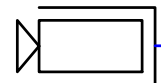

PoE

100 Мб/с

POE коммутатор 1
“АйТек ПРО”

POE коммутатор N
“АйТек ПРО”

к сети 230 В

Коммутатор
ЛВС

10 Гб/с

...

1 Гб/с

1 Гб/с

1/2,5 Гб/с

1/2,5 Гб/с

Кабель питания 230 В

Кабель “витая пара”