


Согласовано					
Инб. № подл.	Подп. и дата	Взам. инб. №			

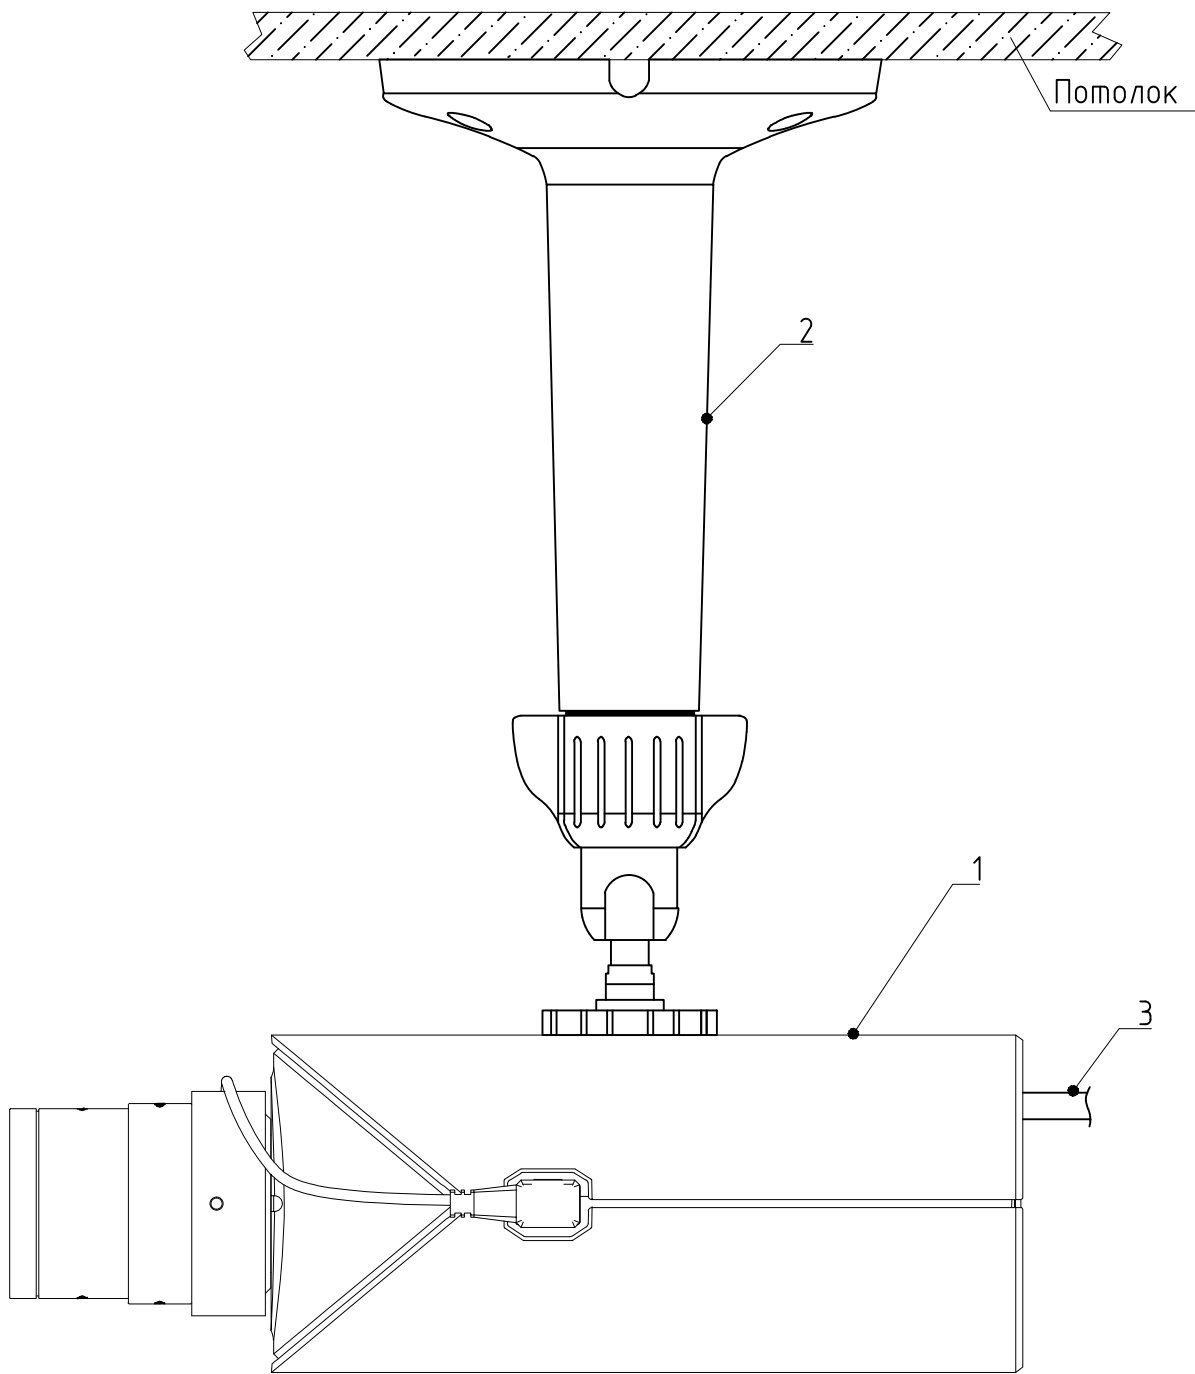

Поз. обозначени я	Наименование
1	Камера АўТек ПРО IPг-BOX
2	Кронштейн K102 установочный для BOX камер АўТек ПРО
3	УТР Кабель

Примечания
1. Внешний вид оборудования может отличаться. Приведено для справки.
2. Закрепить кронштейн K102 используя все штатные отверстия для крепления.

						XXX.СВН			
						XXX			
Изм.	Кол.уч.	Лист	№док.	Подп.	Дата	XXX	Стадия	Лист	Листов
Разработал							Р		
Проверил									
Утвердил						Схема установки камеры "IPг-BOX" на потолок			