


Согласовано			
Инв. № подл.	Подп. и дата	Взам. инв.	

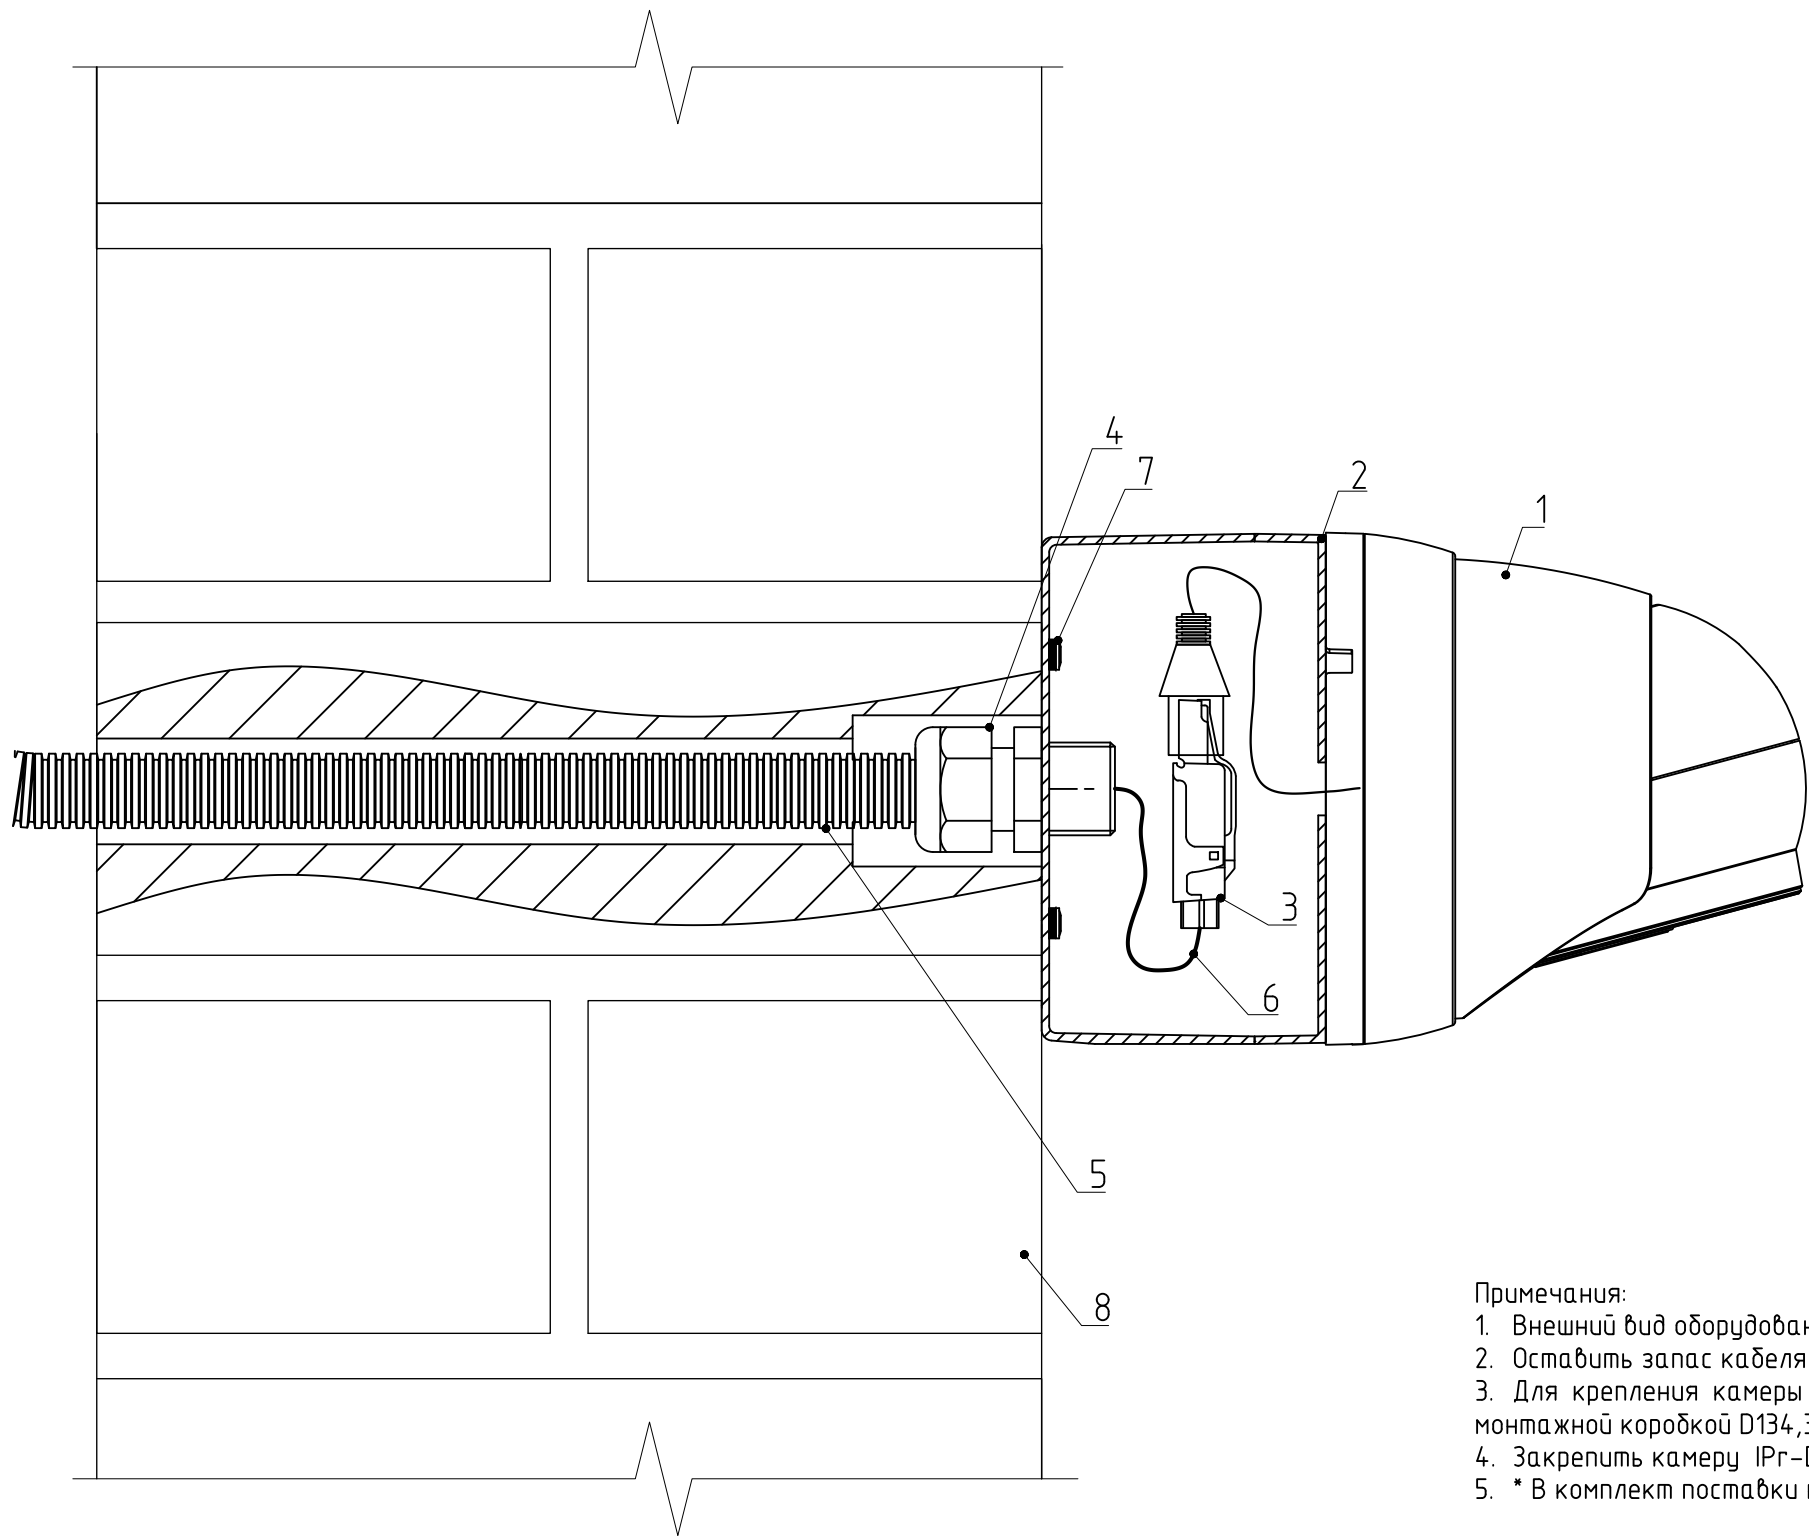

Поз. обозначени я	Наименование
1	Камера IPr-DvrZ AūTek PRO
2	Коробка монтажная D134,3 (D146,7) AūTek PRO
3	Разъём RJ-45 (8P8C) под витую пару
4	Сальник в комплекте с монтажной коробкой D134,3 (D146,7)
5	Труба гофрированная ПНД с зондом Ø 16
6	УТР Кабель
7	Крепежный элемент *
8	Стена

Примечания:
1. Внешний вид оборудования может отличаться. Приведено для справки.
2. Оставить запас кабеля на разделку не менее 0,5 м.
3. Для крепления камеры IPr-DvrZ AūTek PRO использовать крепежные элементы в комплекте с монтажной коробкой D134,3 (D146,7) AūTek PRO.
4. Закрепить камеру IPr-DvrZ AūTek PRO используя все штатные отверстия для крепления.
5. * В комплект поставки не входят, приобретаются отдельно.

						XXX-XXX			
						xxx-xxx			
Изм.	Колуч.	Лист	№ док.	Подп.	Дата				
Разработал						XXX-XXX	Стадия	Лист	Листов
Проверил							Р		
						Схема установки камеры IPr-DvrZ АўТек ПРО на стене		ООО "ВИПАКС+" Формат А3	