


Согласовано					
Инб. № подл.	Подп. и дата	Взам. инб. №			

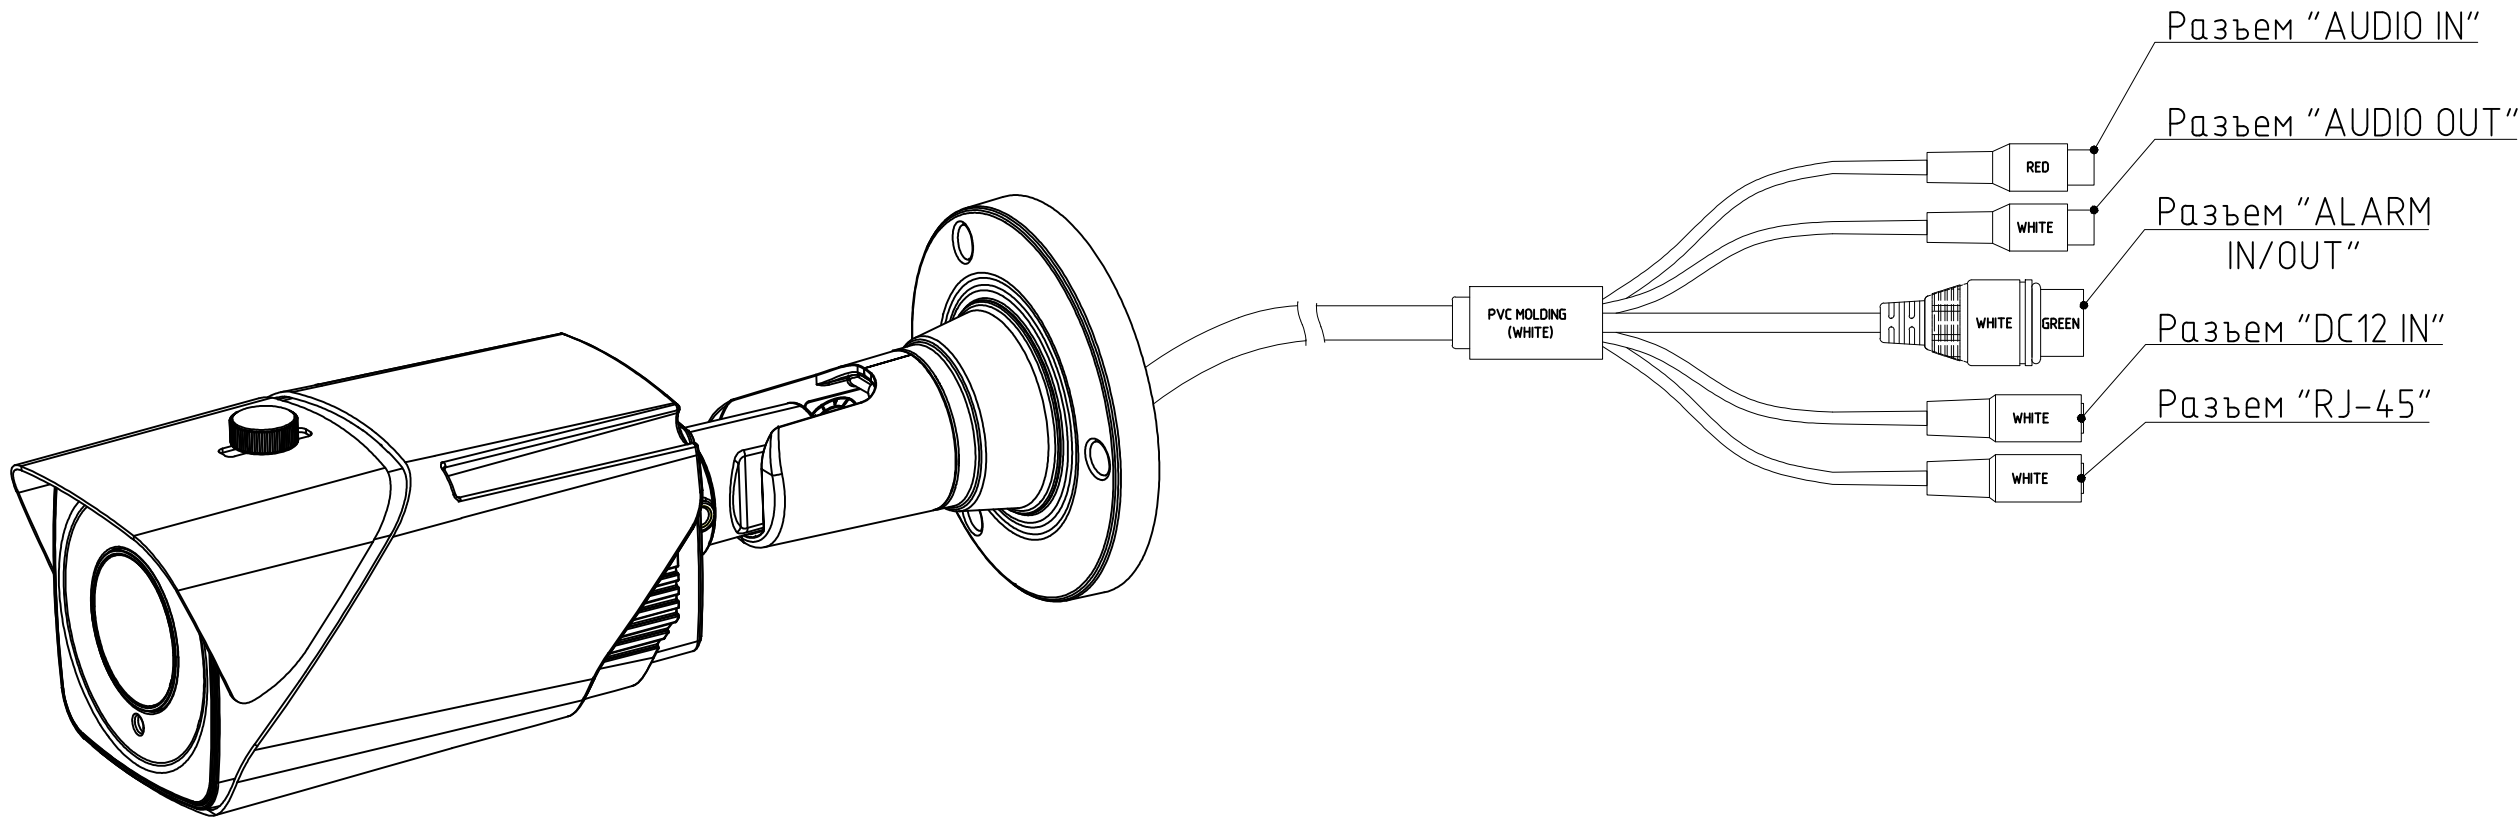

						XXX.СВН			
						XXX			
Изм.	Кол.уч.	Лист	№док.	Подп.	Дата				
Разработал						XXX	Стадия	Лист	Листов
Проверил							Р		
Утвердил						Схема подключения камеры "IPr-OPZ"			