

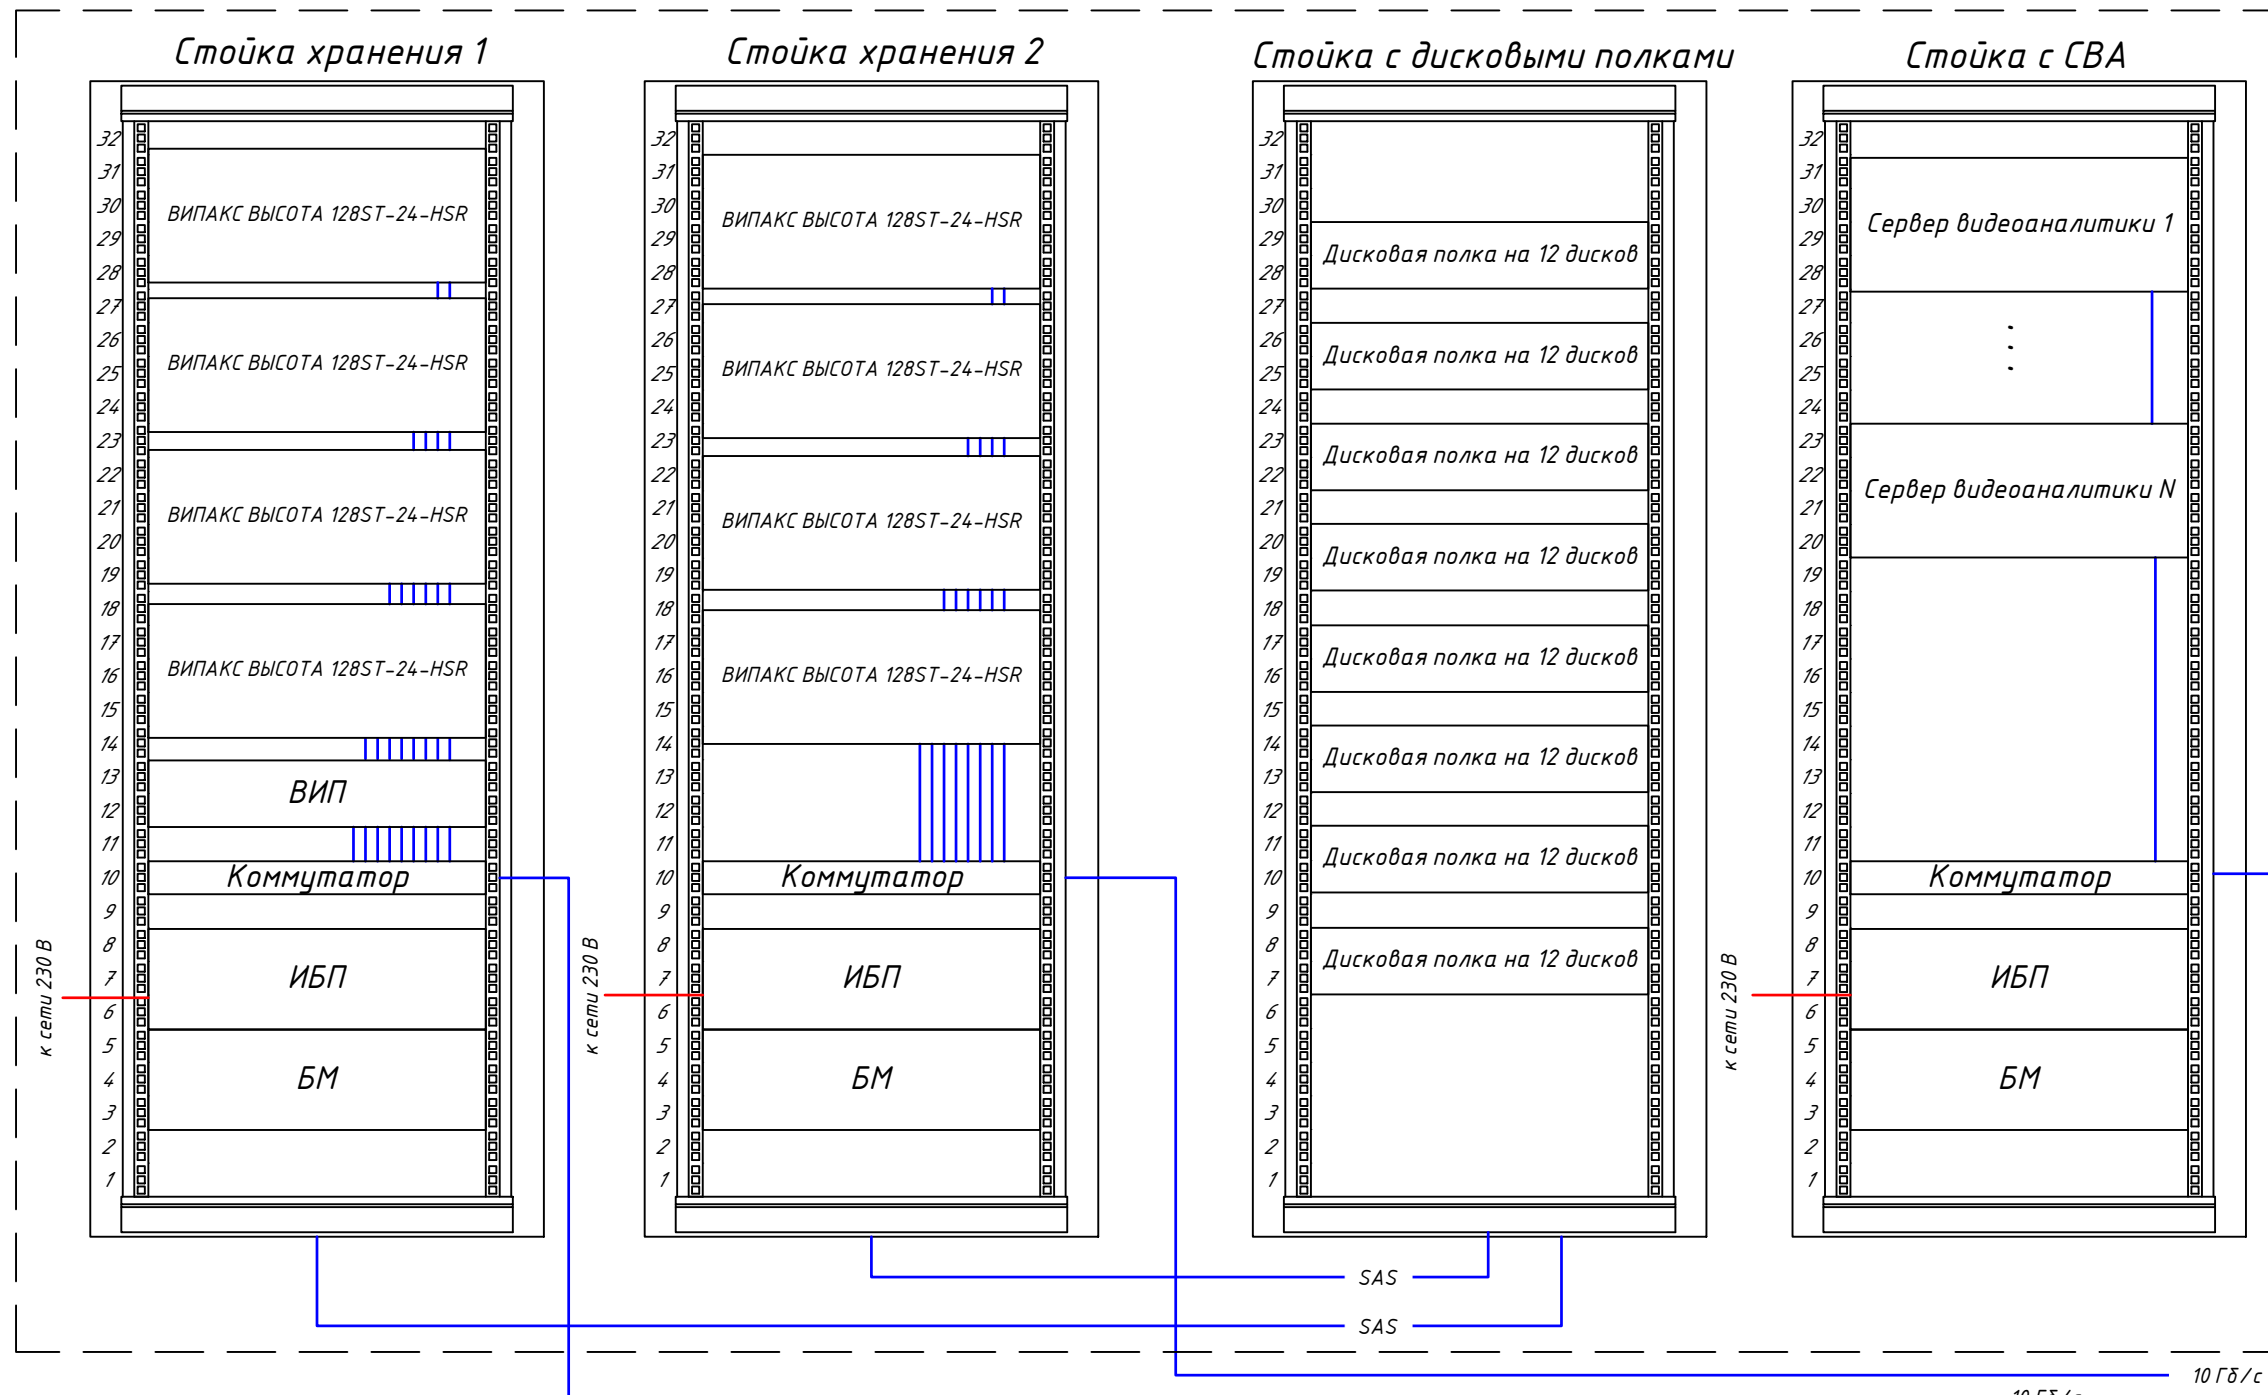


"Структурная схема СИВ"

Серверная

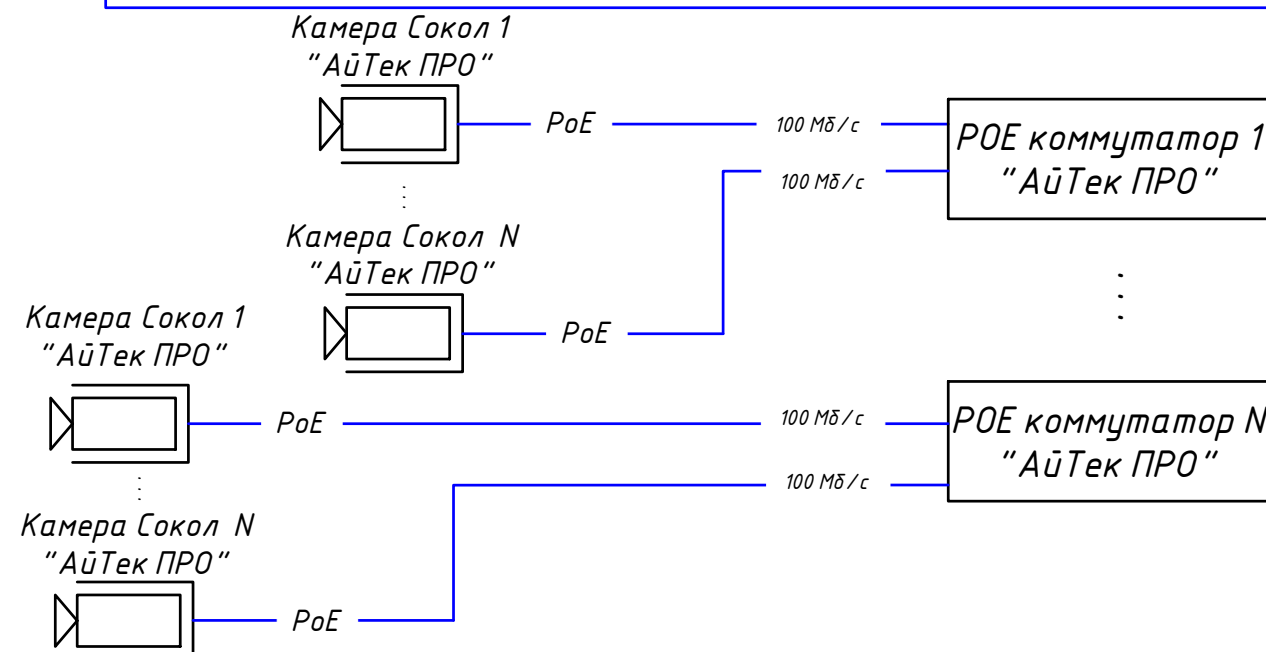

Мониторинговый центр

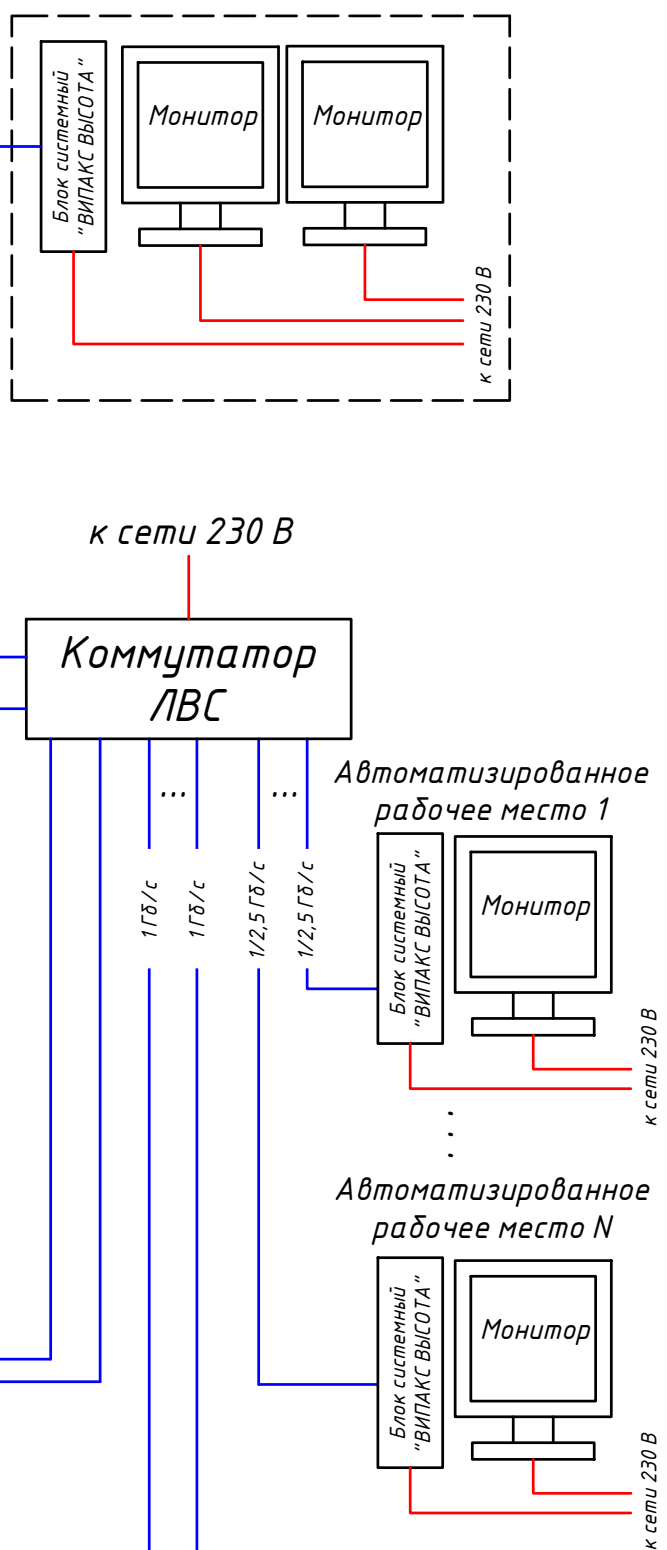

— Кабель питания 230 В

— Кабель "витая пара"