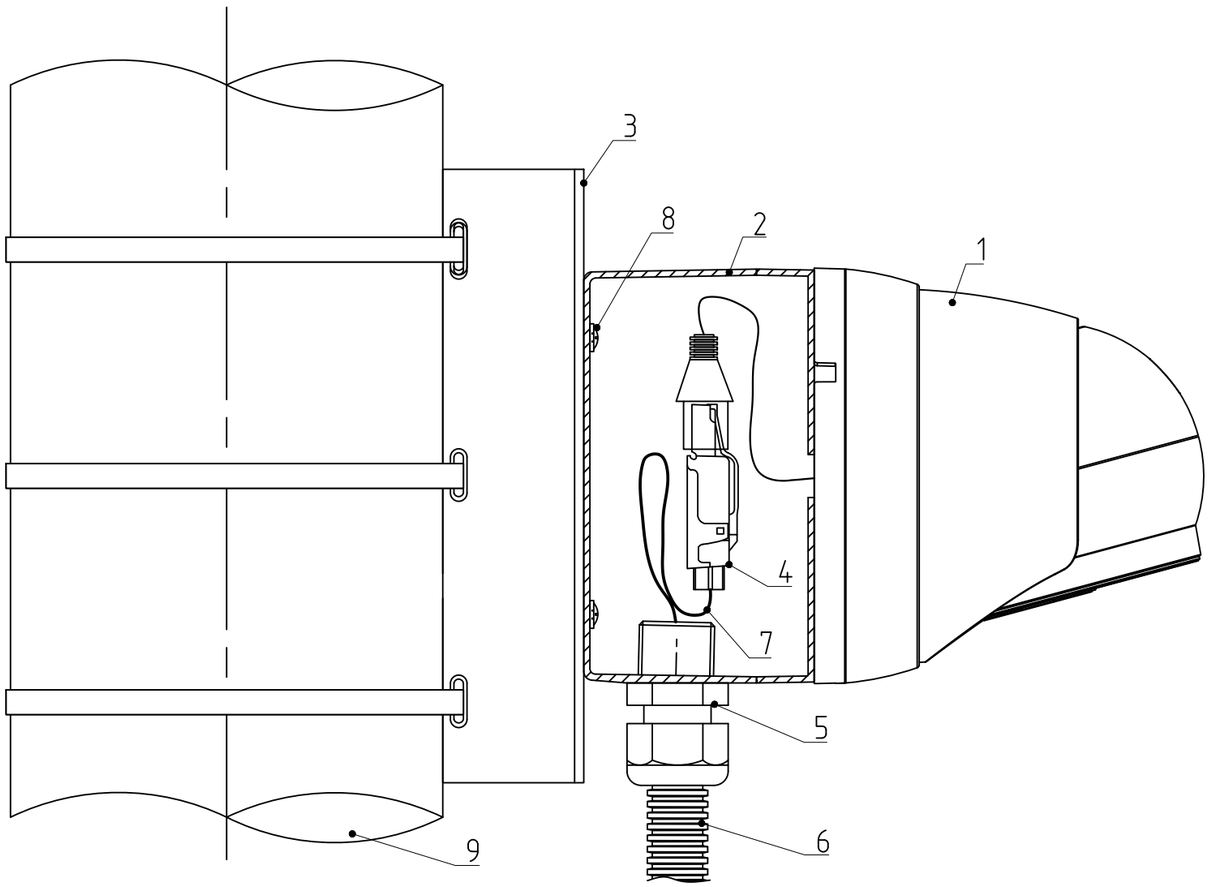

Поз. обозначения	Наименование
1	Камера IPr-DvpZ АйТек ПРО
2	Коробка монтажная D134,3 (D146,7) АйТек ПРО
3	Кронштейн Post АйТек ПРО
4	Разъём RJ-45 (8P8C) под витую пару
5	Сальник в комплекте с монтажной коробкой D134,3 (D146,7)
6	Труба гофрированная ПНД с зондом Ø 16
7	UTP Кабель
8	Крепежный элемент *
9	Опора

Примечания:
1. Внешний вид оборудования может отличаться. Приведено для справки.
2. Оставить запас кабеля на разделку не менее 0,5 м.
3. Для крепления камеры IPr-DvpZ АйТек ПРО использовать крепежные элементы в комплекте с монтажной коробкой D134,3 (D146,7) АйТек ПРО.
4. Закрепить камеру IPr-DvpZ АйТек ПРО используя все штатные отверстия для крепления.
5. * В комплект поставки не входят, приобретаются отдельно.

Согласовано

Взам. инв.

Подп. и дата

Инв. № подл.

Изм.	Колуч.	Лист	№док.	Подп.	Дата	XXX-XXX			
						xxx-xxx			
Разработал						XXX-XXX	Стадия	Лист	Листов
Проверил							Р		
						Схема установки камеры IPr-DvpZ АйТек ПРО на опоре	ООО "ВИПАКС+"		

Формат А3